





Gemeente Raalte

Domein Ruimte

19-02-2024

- Rijbaan
- Asfaltverharding rood
- Asfaltverharding zwart
- Inrit (door groen)
- Trottoir : betontegels
- Parkeren
- Parkeren : grasbetontegels
- Groenstrook
- Gras
- Wadi
- Bebouwing (indicatief)
- Uit te geven kavels FASE 1
- Huur woningen
- Uit te geven kavels FASE 2
- Sloot
- Haag ( laag ) H= 0.70 - 1.00m
- Haag ( hoog ) H= 1.00 - 2.00m
- Hekwerk + klimbeplanting H= 1.00 - 2.00m
- Te handhaven boom
- Nieuwe boom (indicatief)
- Bestaande lichtmast
- Nieuwe Lichtmast (indicatief)
- Opstelplaats containers

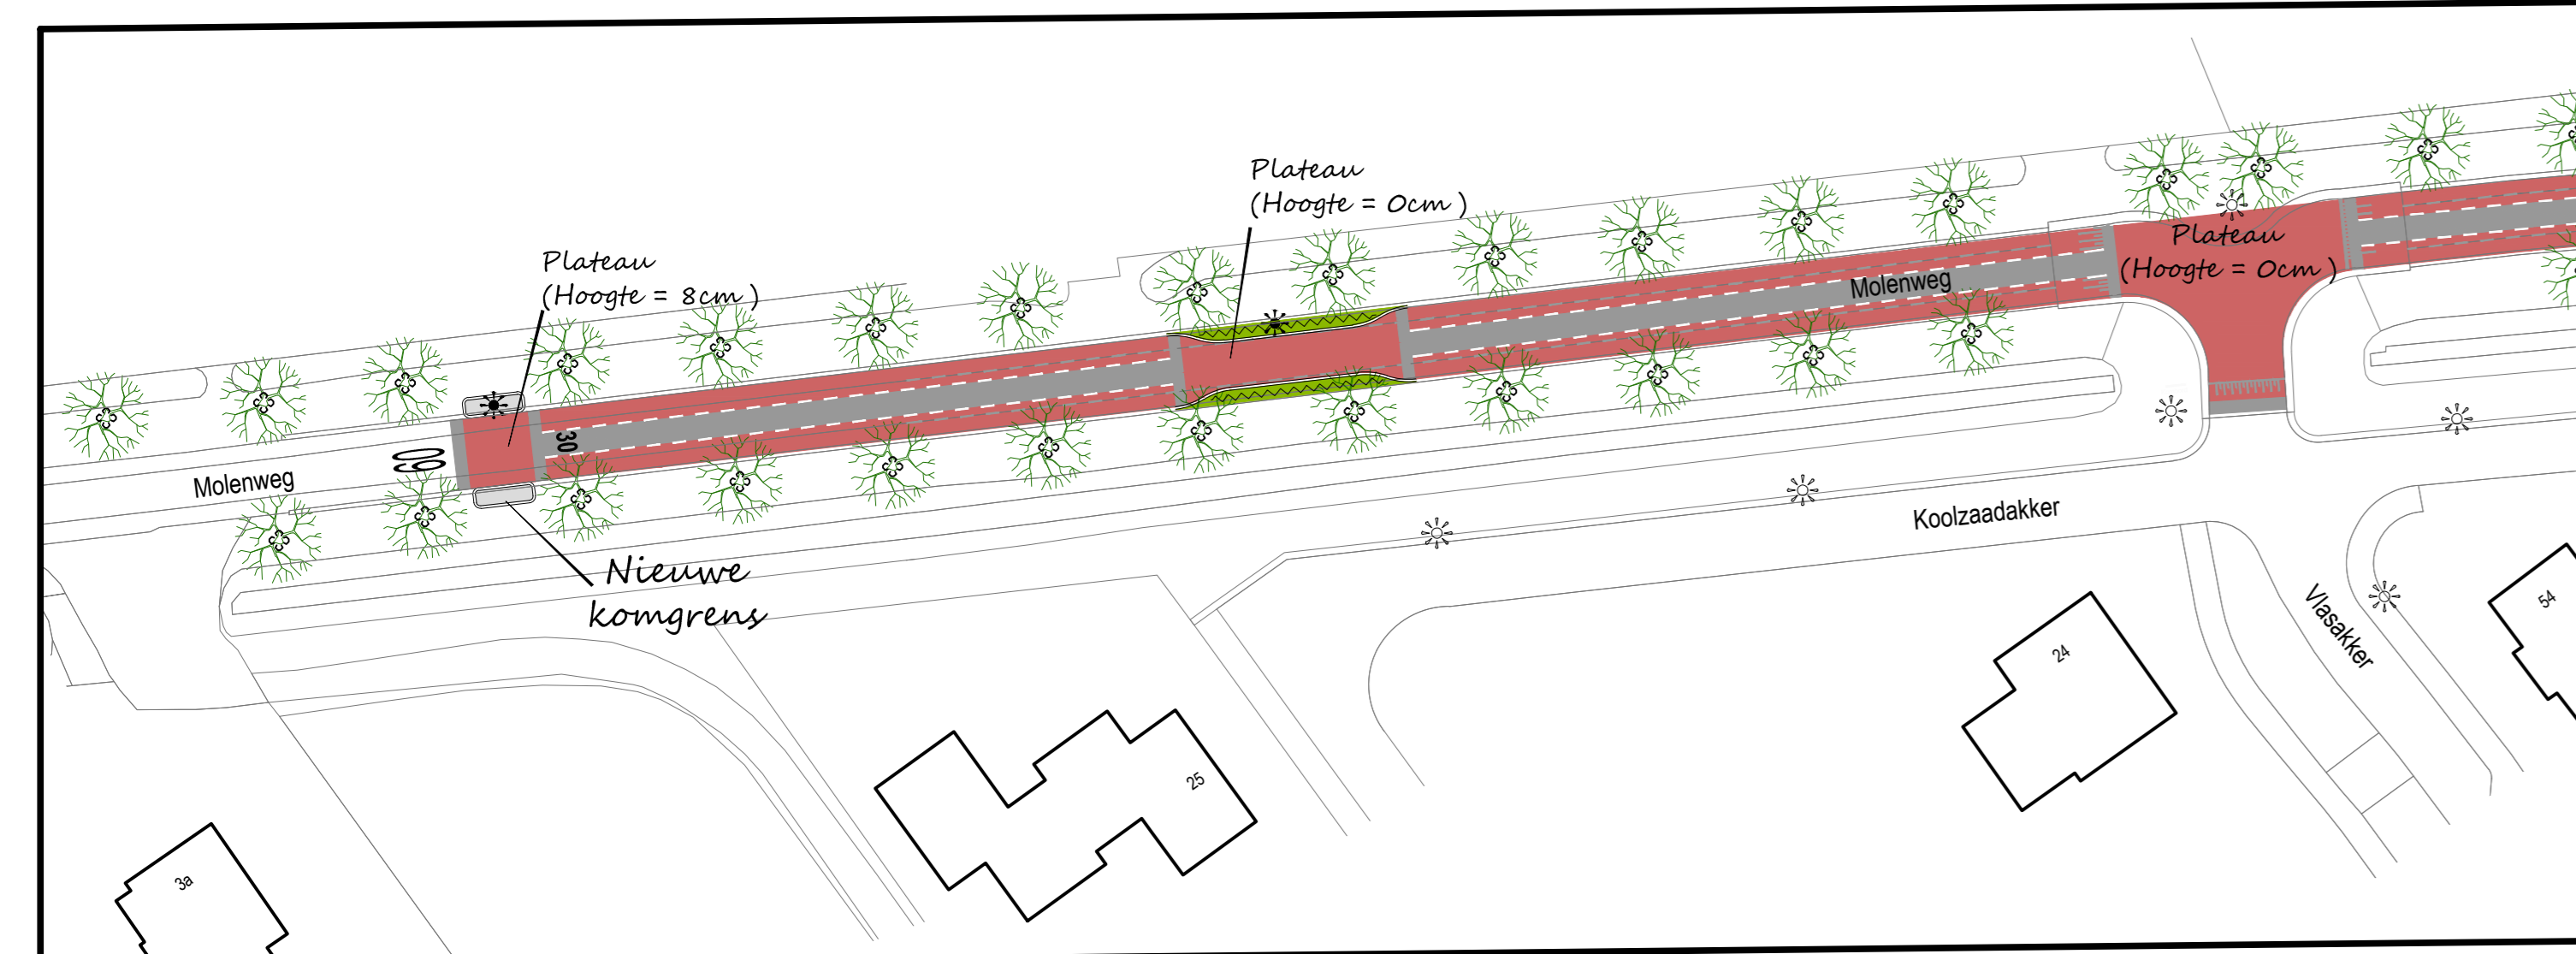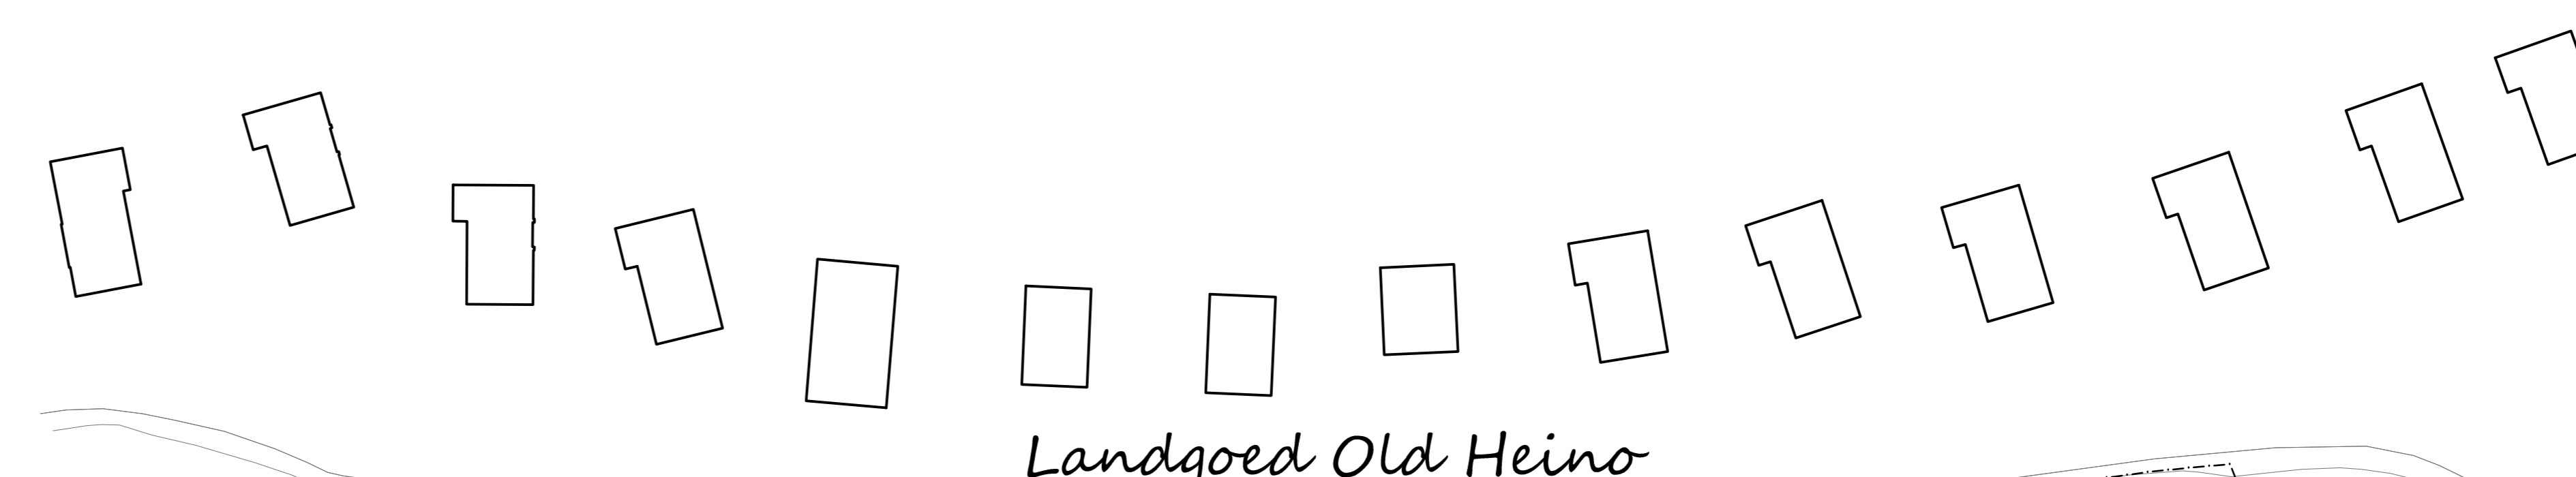

Kiezebos

Kiezebos



1:500

Inrichtingsplan woningbouwlocatie Molenwijk Heino

Vertical text on the right edge: v:\raalte\cas\02\_Heino\inrichtingsplan\02-21-19\_2024\inrichtingsplan.dwg