


Dwarsprofiel geluidswal (na aanplant)

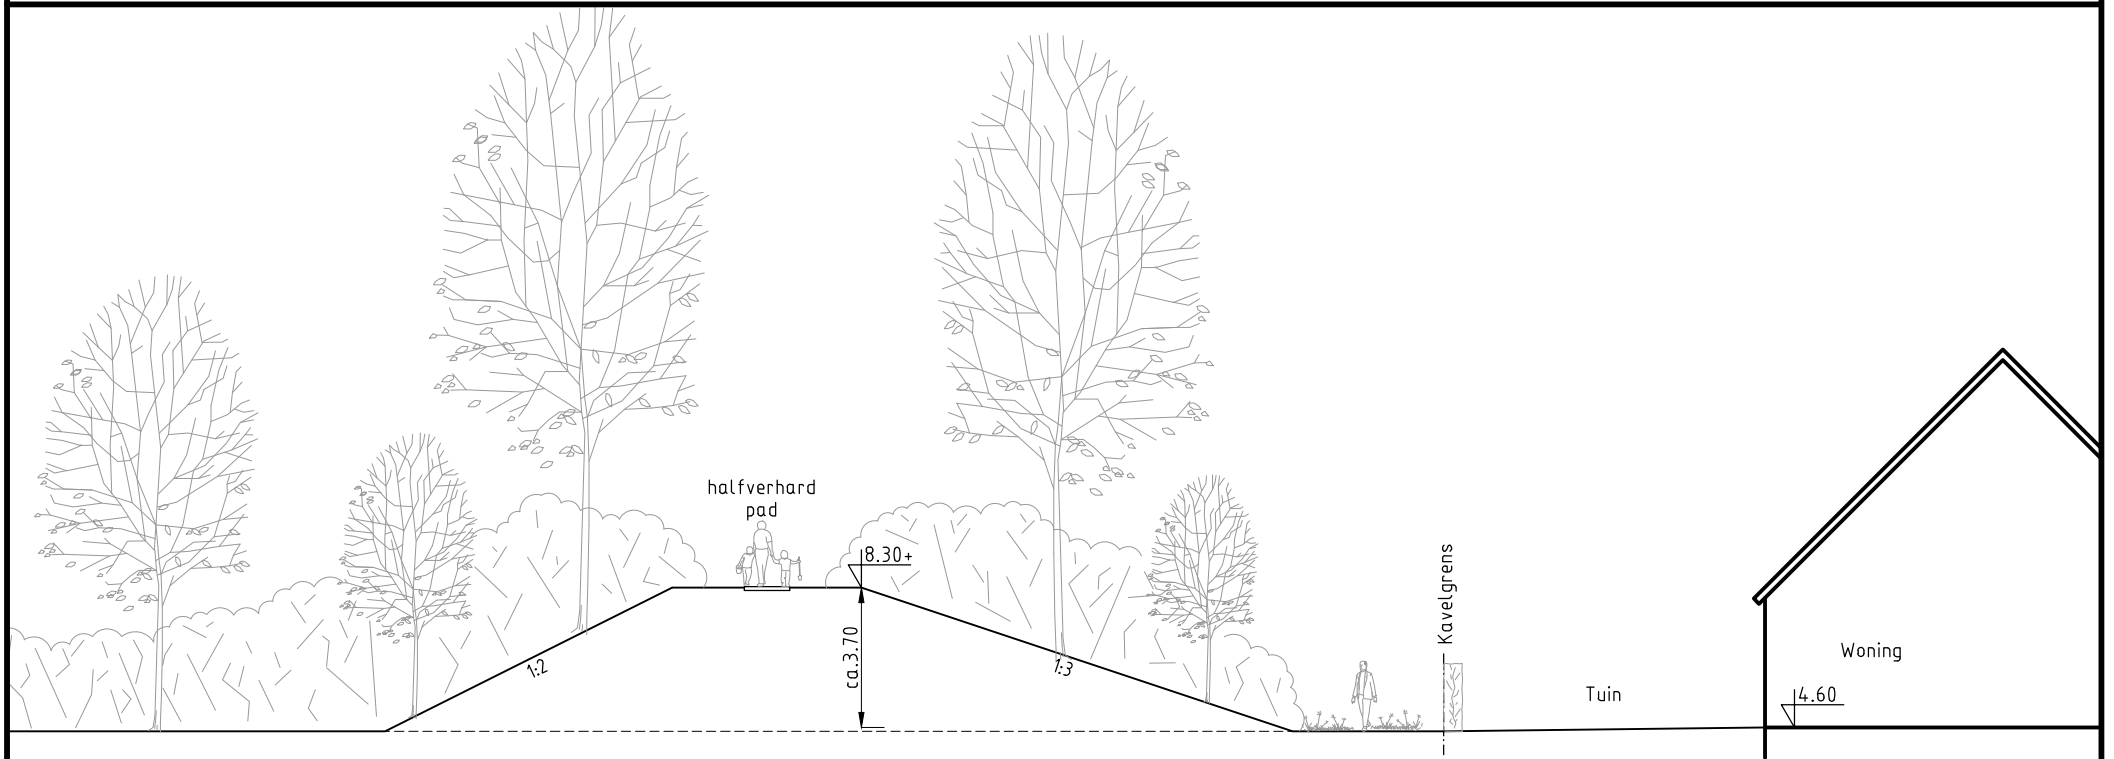

Dwarsprofiel geluidswal (na ca.20 jaar)