


# Het Eiland, Franciscushof zuid


## Oppervlaktes uit te geven kavels, 2e fase

Kavel 103	± 637 m <sup>2</sup>	Kavel 114	± 491 m <sup>2</sup>
Kavel 104	± 401 m <sup>2</sup>	Kavel 115	± 612 m <sup>2</sup>
Kavel 105	± 541 m <sup>2</sup>	Kavel 116	± 359 m <sup>2</sup>
Kavel 106	± 541 m <sup>2</sup>	Kavel 117	± 364 m <sup>2</sup>
Kavel 107	± 541 m <sup>2</sup>	Kavel 118	± 532 m <sup>2</sup>
Kavel 108	± 541 m <sup>2</sup>	Kavel 119	± 493 m <sup>2</sup>
Kavel 109	± 541 m <sup>2</sup>	Kavel 120	± 512 m <sup>2</sup>
Kavel 110	± 541 m <sup>2</sup>	Kavel 121	± 322 m <sup>2</sup>
Kavel 111	± 541 m <sup>2</sup>	Kavel 122	± 380 m <sup>2</sup>
Kavel 112	± 541 m <sup>2</sup>	Kavel 123	± 398 m <sup>2</sup>
Kavel 113	± 556 m <sup>2</sup>	Kavel 124	± 468 m <sup>2</sup>



Oppervlaktes kunnen afwijken

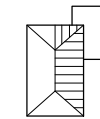

Woningen (indicatief)

 

Door gemeente uit te geven (kadastraal gem. Raalte sectie A 6875 ged.)

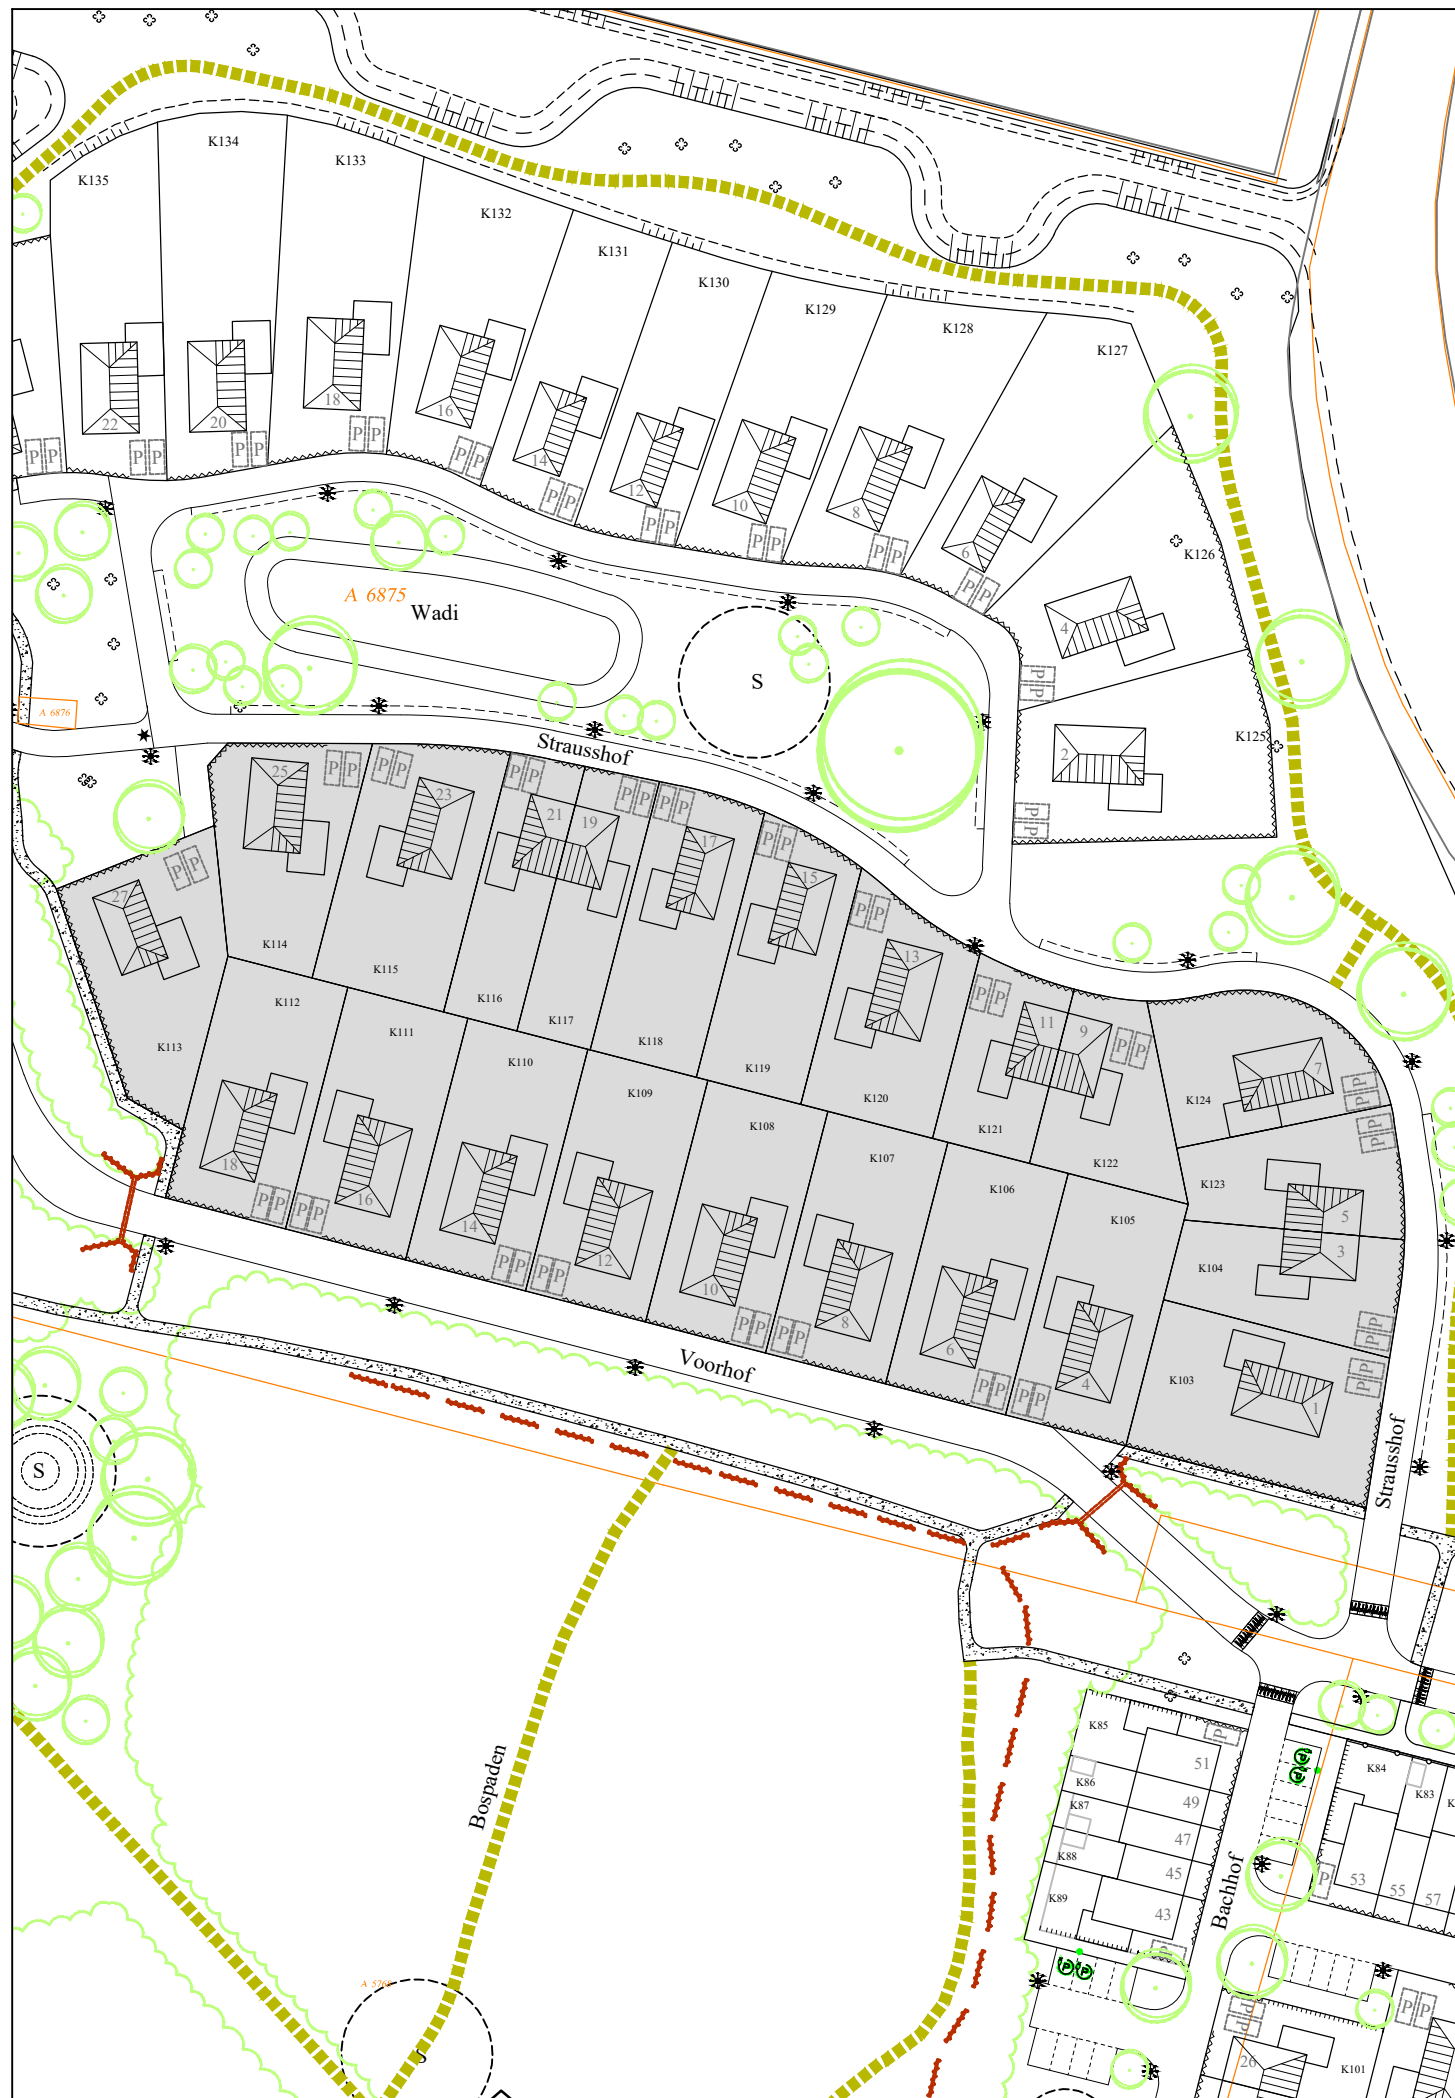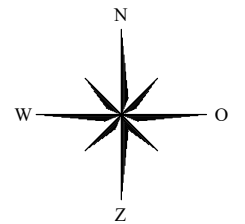

Project:

**Franciscushof zuid**  
**Het Eiland**

Onderdeel:

Uit te geven kavels, 2e fase  
Franciscushof, Raalte



Projectleider :  
Tekenaar : MM  
Datum : 03-04-2024  
Schaal : 1:1000  
Formaat : A3  
Opmerking:  
Tekeningsnummer:  
**St- 3762**

Bestandsnaam: V:\Geo-Raalte\09Raalte\Franciscushof Zuid\Het Eiland\St-3762 FZ.2e fase Het Eiland.dwg

Wijz.	Datum	Get.	Gec.	Aard der wijziging
1	22-05-2024	MM		Kavel 118, 119 en 120 breedte aangepast
2				
3				