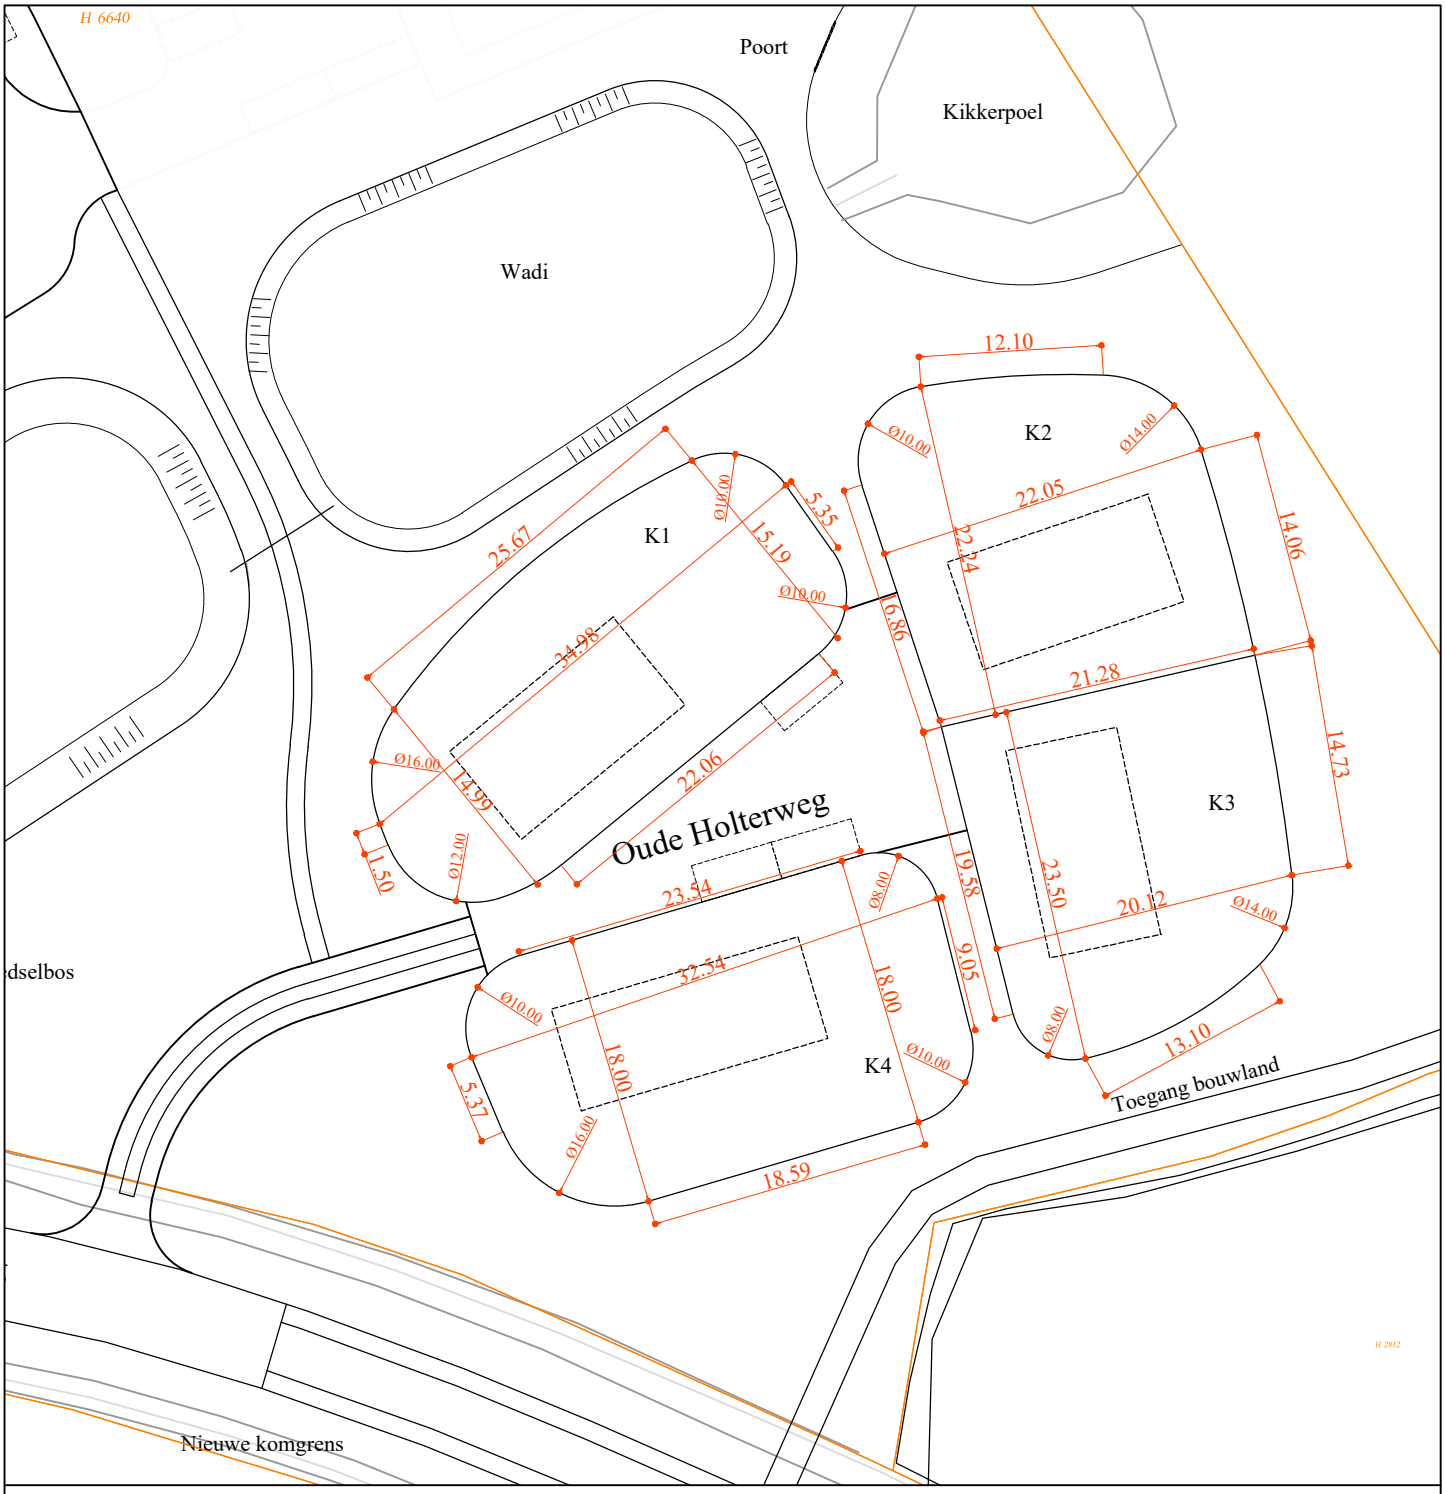

Project:

Rood voor Rood

Oude Holterweg

Onderdeel:

Nieuw Heeten

Maatvoering

Gemeente Raalte
Domein Ruimte
Cluster Geo-Informatie

Projectleider	:	
Tekenaar	:	MM
Datum	:	22-06-2021
Schaal	:	1:500
Formaat	:	A4

Opmerking:

Tekeningnummer:

St- 3688

Bestandsnaam: V:\Geo-Raalte\08 Nieuw Heeten\St-3688 Rood voor Rood Oude Holterweg.dwg

Wijz.	Datum	Get.	Gec.	Aard der wijziging
1				
2				
3				

© Gemeente Raalte, Domein: Ruimte Cluster: Geo-Informatie.
Postbus 140, 8100 AC Raalte, Tel: 0572-347799, Mail: info@raalte.nl Web: www.Raalte.nl

Geen handmatige wijzigingen toegestaan.